

## 77 logements

26-28, rue Caruel de Saint-Martin  
78150 LE CHESNAY

### PRODERIM

40, bd Henri Sellier - 92150 SURESNES

**Plan du bien attaché au groupe  
de parts correspondant**  
(Etabli sur la base des plans de permis de  
construire, sans visite sur site.)

T2


04-2Pb

R+4


**SURFACE HABITABLE  
DU PERMIS DE CONSTRUIRE :** 51.52 m<sup>2</sup>

**BALCON :** 8.40 m<sup>2</sup>

REPERAGE

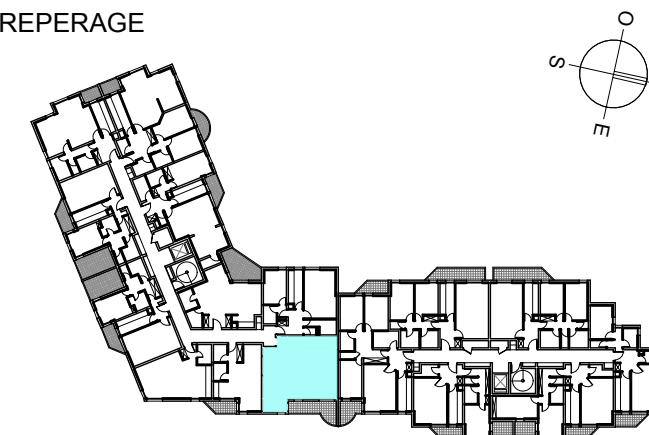

NOTA

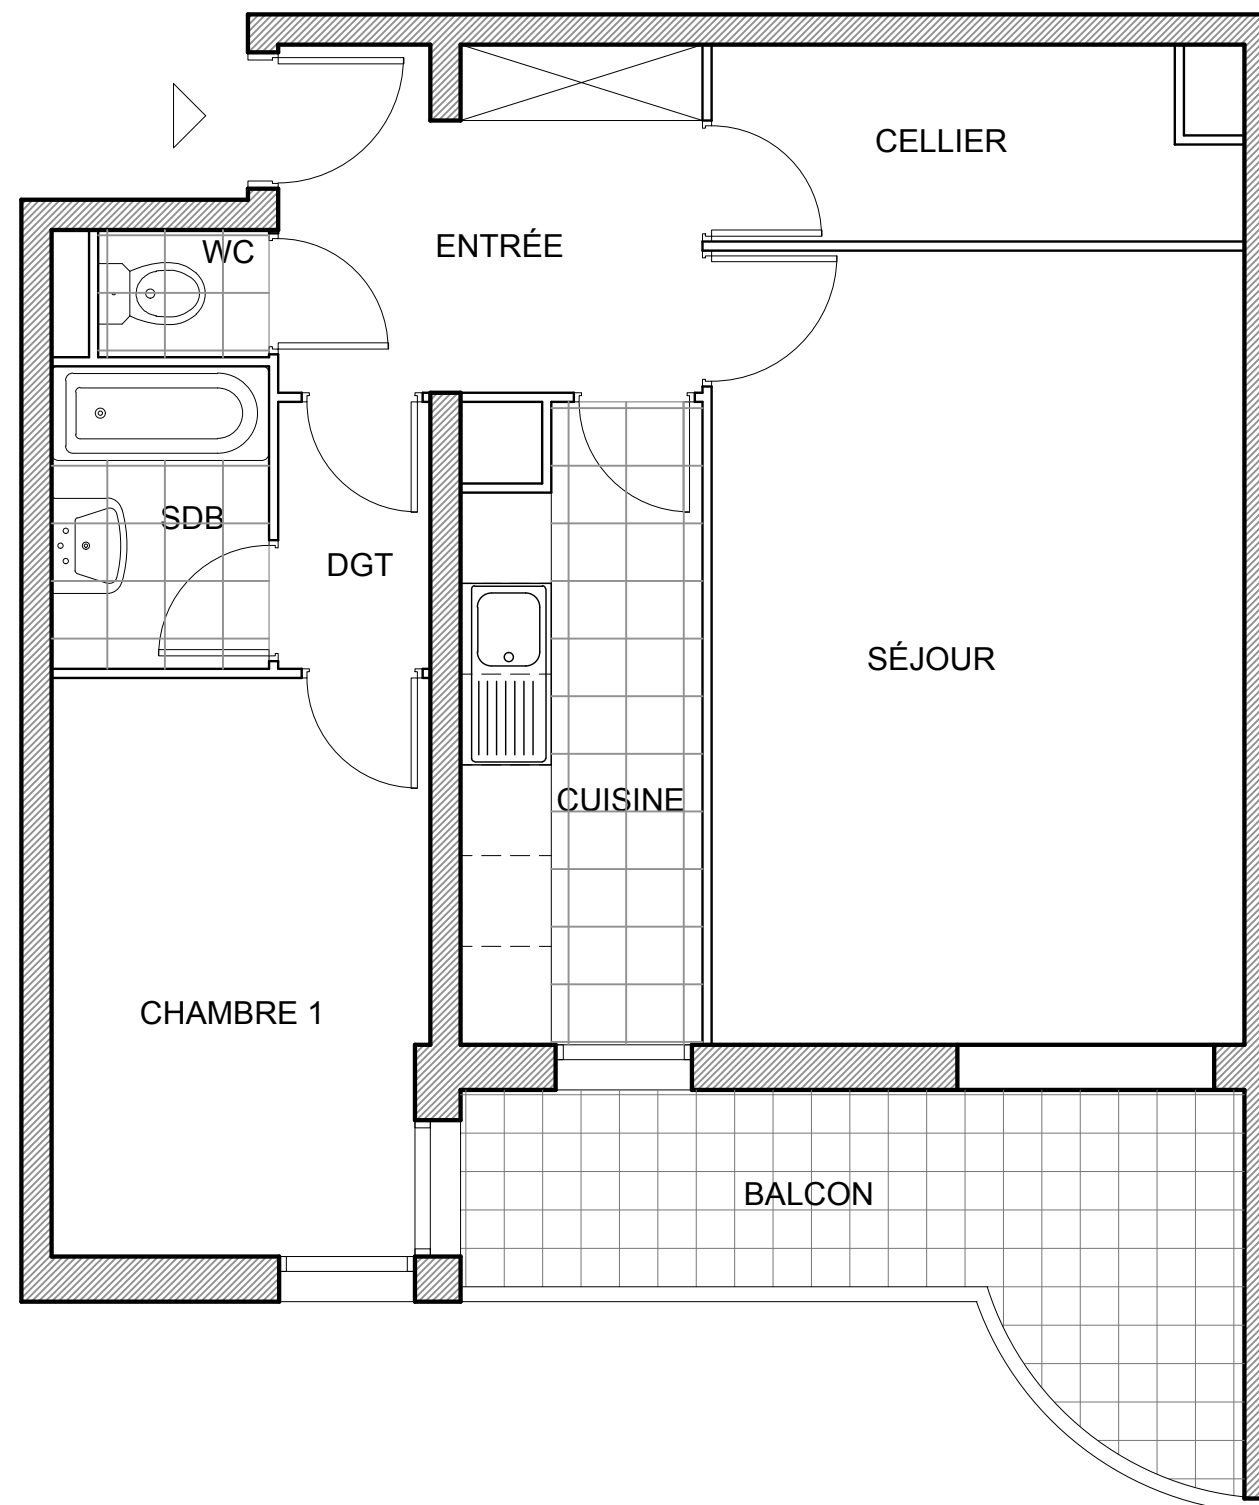

NOM DU RESERVATAIRE

DATE

VISA RESERVATAIRE

VISA RESERVANT

ECHELLE



DATE  
19/06/2019

INDICE  
C

REFERENCE  
04-2Pb