

BALCON

CHAMBRE 2

CHAMBRE 1

SDB

WC

DGT

CELLIER



ENTRÉE

CHAMBRE 3

SÉJOUR

CUISINE

BALCON

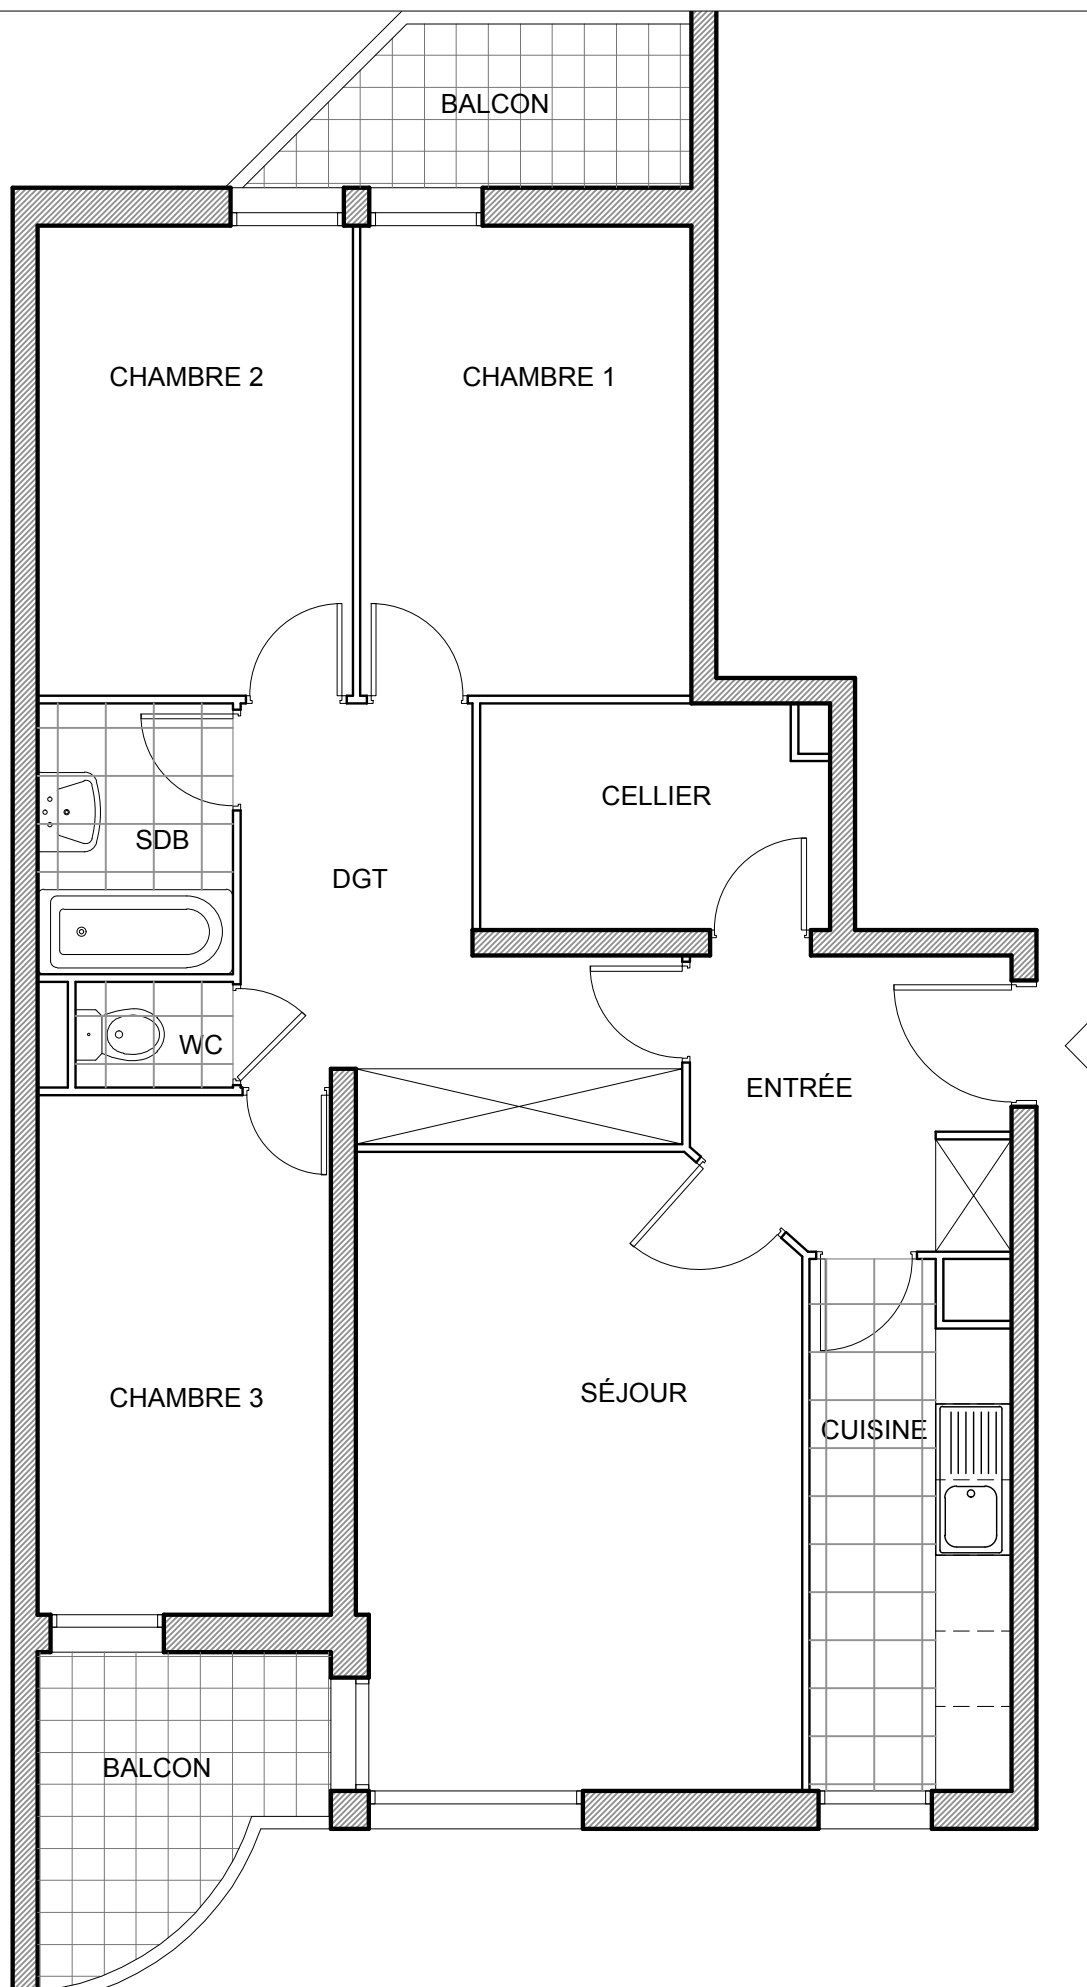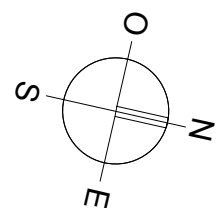

77 logements

26-28, rue Caruel de Saint-Martin
78150 LE CHESNAY

PRODERIM

40, bd Henri Sellier - 92150 SURESNES

**Plan du bien attaché au groupe
de parts correspondant**
(Etabli sur la base des plans de permis de
construire, sans visite sur site.)

T4


04-4Pa

R+4

**SURFACE HABITABLE
DU PERMIS DE CONSTRUIRE :** 77.62 m²

BALCONS : 8.40 m²

REPERAGE

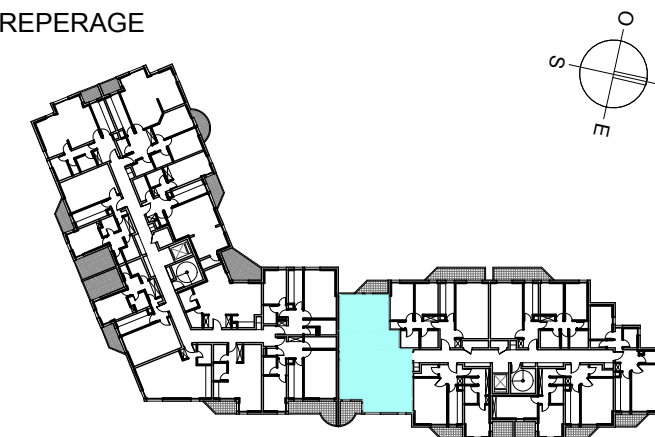

NOTA

NOM DU RESERVATAIRE

DATE

VISA RESERVATAIRE

VISA RESERVANT

ECHELLE



DATE

19/06/2019

INDICE

C

REFERENCE

04-4Pa