



# La Redingote

construction d'un ensemble  
immobilier de 37 logements

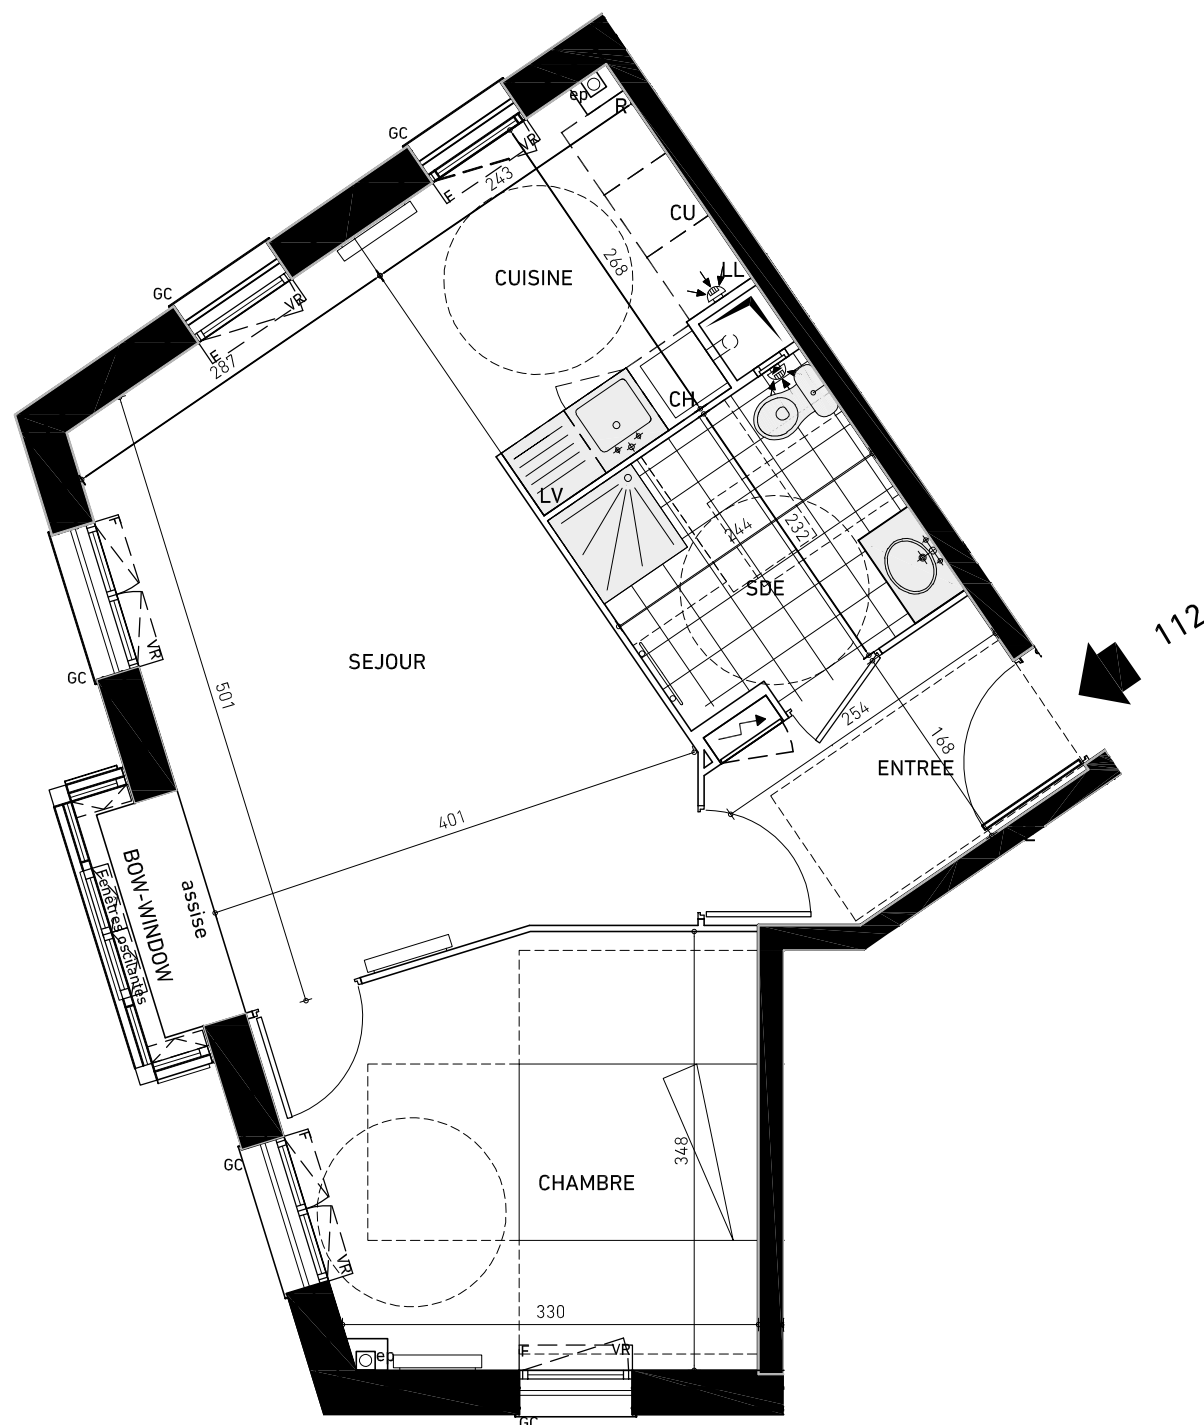

Niveau : R+1    Type : 2P    N° : 112

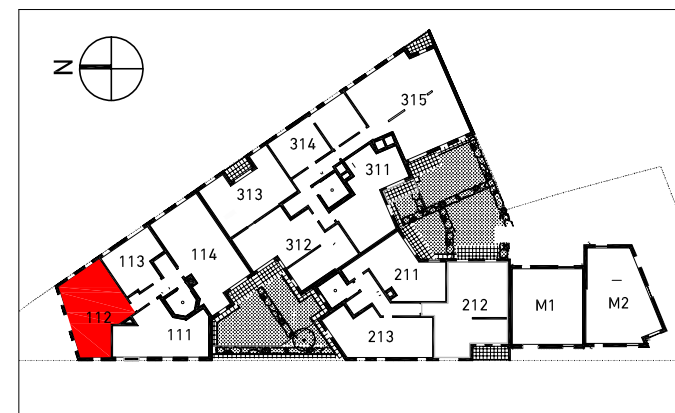

## TABLEAU DE SURFACES



ENTREE	4.71 m <sup>2</sup>
SEJOUR/CUISINE	24.52 m <sup>2</sup>
SDB	5.43 m <sup>2</sup>
CHAMBRE	12.06 m <sup>2</sup>
<b>SURFACE HABITABLE</b>	<b>46.72 m<sup>2</sup></b>
<b>SURFACE TOTALE PRIVATIVE</b>	<b>46.72 m<sup>2</sup></b>

Des modifications sont susceptibles d'être apportées à ce plan en fonction des nécessités techniques de réalisation tant en ce qui concerne les dimensions libres que l'équipement. Les surfaces sont approximatives. Les retombées, soffites, faux-plafonds, équipements sanitaires ainsi que le calepinage et dimensions des carrelages sont figurés à titre indicatif, et peuvent subir des modifications pour impératif technique. Mobiliers dessinés à titre indicatif, les meubles et appareils ménagers ne sont pas fournis.

Indice : A    Date : 28 septembre 2018

## LEGENDE

FE	FENETRE	AV	ALLEGE VITREE	TE	TABLEAU ELECTRIQUE	ML	MACHINE A LAVER		FAUX-PLAFOND, SOFFITE
FF	FENETRE FIXE	VR	VOLET ROULANT	CU	BLOC CUISSON	LL	LAVE-LINGE		RETOMBEE DE POUTRE
PF	PORTE-FENETRE	VC	VOLET COULISSANT	R	REFRIGERATEUR	LV	LAVE-VAISSELLE		

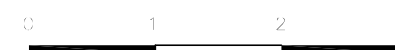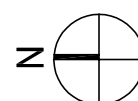

**PIERRE**  
PROMOTION

5, AVENUE CAROLINE  
92210 SAINT CLOUD  
01 47 11 68 86

**PRODERIM**  
SAVOIR - VALORISER