

La Redingote

construction d'un ensemble
immobilier de 37 logements



Niveau : R+2 Type : 2P N° : 122

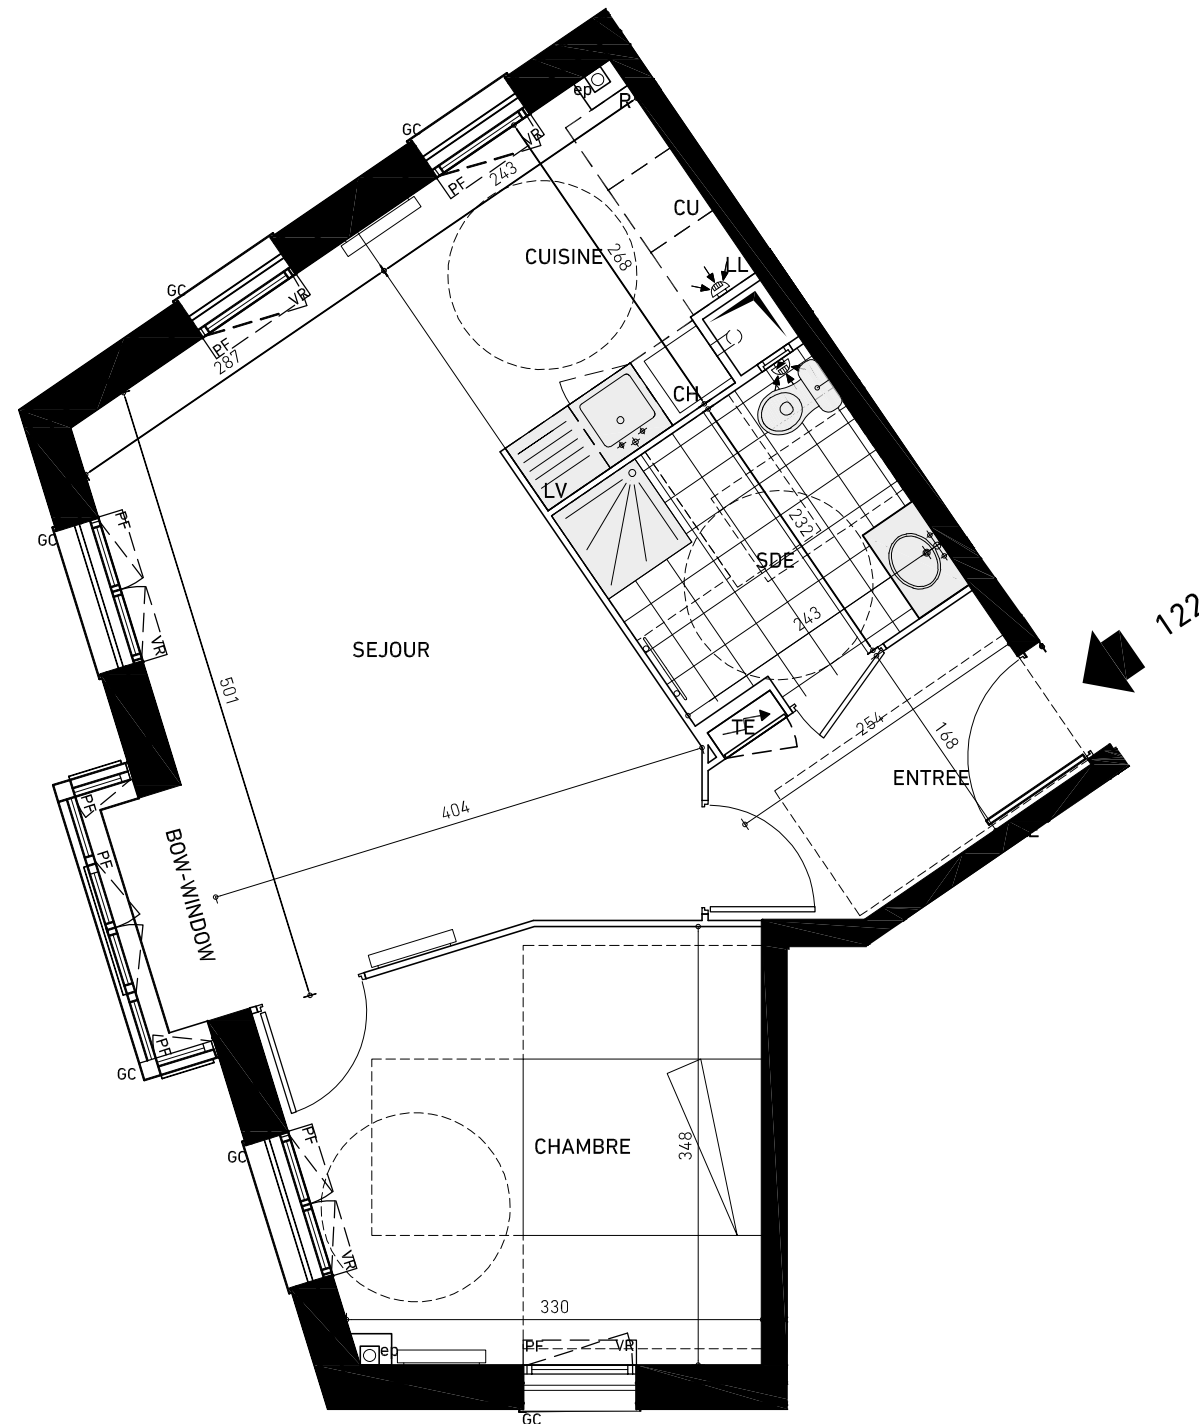
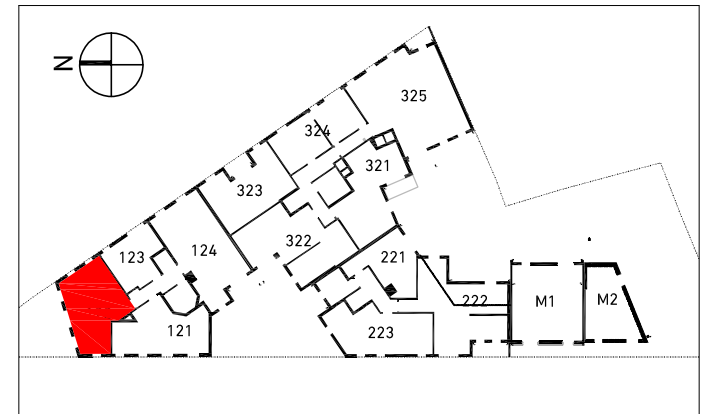


TABLEAU DE SURFACES


ENTREE	4.71 m ²
SEJOUR/COUISINE	25.76 m ²
SDE	5.43 m ²
CHAMBRE	12.06 m ²
SURFACE HABITABLE	47.96 m²
SURFACE TOTALE PRIVATIVE	47.96 m²

Des modifications sont susceptibles d'être apportées à ce plan en fonction des nécessités techniques de réalisation tant en ce qui concerne les dimensions libres que l'équipement. Les surfaces sont approximatives. Les retombées, soffites, faux-plafonds, équipements sanitaires ainsi que le calepinage et dimensions des carrelages sont figurés à titre indicatif, et peuvent subir des modifications pour impératif technique. Mobiliers dessinés à titre indicatif, les meubles et appareils ménagers ne sont pas fournis.

Indice : A Date : 28 septembre 2018

LEGENDE

FE	FENETRE	AV	ALLEGE VITREE	TE	TABLEAU ELECTRIQUE	ML	MACHINE A LAVER		FAUX-PLAFOND, SOFFITE
FF	FENETRE FIXE	VR	VOLET ROULANT	CU	BLOC CUISSON	LL	LAVE-LINGE		RETOMBEE DE POUTRE
PF	PORTE-FENETRE	VC	VOLET COULISSANT	R	REFRIGERATEUR	LV	LAVE-VAISSELLE		

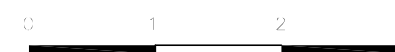

PIERRE
PROMOTION

5, AVENUE CAROLINE
92210 SAINT CLOUD
01 47 11 68 86

