


DOCUMENT NON CONTRACTUEL - Les surfaces et les côtes des pièces sont indicatives et pourront varier dans une limite de 5%. L'implantation des équipements sanitaires, soffites, retombées, tableau électrique est donnée à titre indicatif. Tout en conservant les caractéristiques essentielles du plan, l'architecte se réserve la possibilité d'y apporter des modifications pour des raisons techniques ou réglementaires. Tous les équipements indiqués en ponctillé ne sont pas fournis.

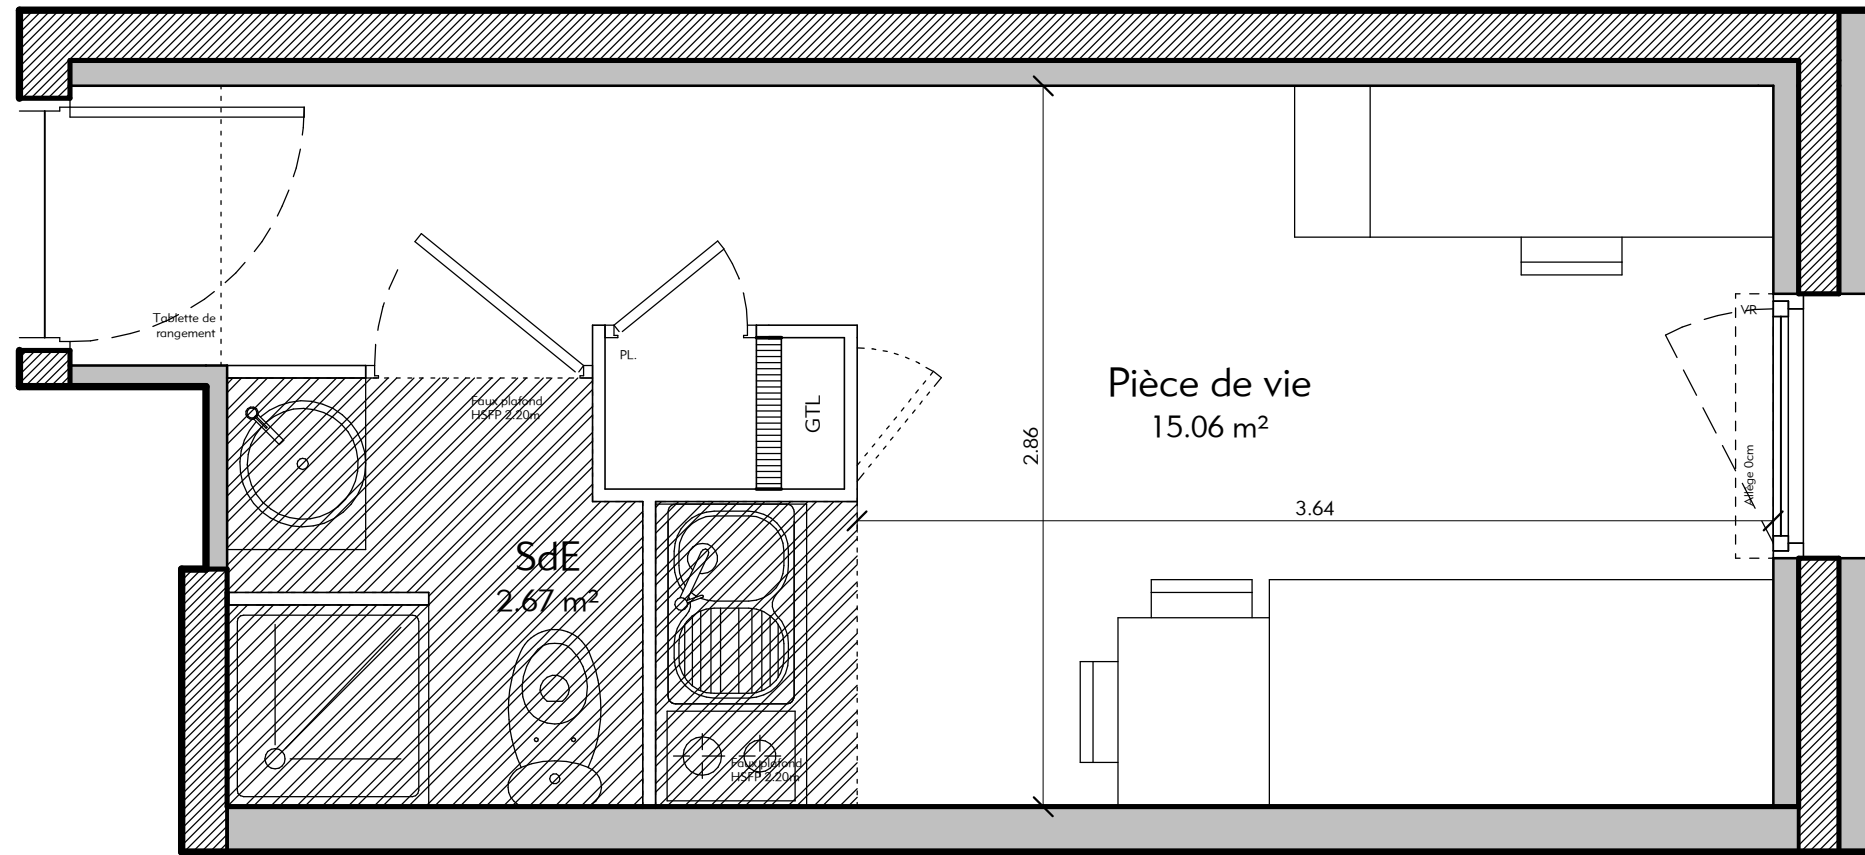


BE SIDE

Chemin des mouilles

PLAN DE PRE-COMMERCIALISATION



212 - Studio - R+2

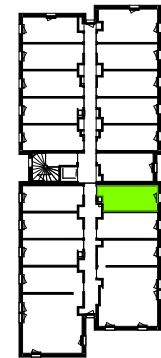

212 - Studio - R+2	
Nom	Surface
Pièce de vie	15.06 m ²
SdE	2.67 m ²
TOTAL HABITABLE	17.72 m²

22.05.2018